

ОБЩЕСТВО С ОГРАНИЧЕННОЙ ОТВЕТСТВЕННОСТЬЮ
«АРХИТЕКТУРНО-ПРОЕКТНАЯ МАСТЕРСКАЯ»

Свидетельство о допуске к определенному виду или видам работ, которые оказывают влияние на безопасность объектов капитального строительства
№ П2-148-1-0083 19 июня 2012 г.

Экз. №

Проект планировки территории ТСН «СТ Дубовый Гай» в границах
кадастрового квартала 63:17:0301010, общей площадью 15 га.

**Проект межевания территории.
Основная часть.**

Шифр 15/19-ПМТ

Том 3

Самара 2020 г.

**ОБЩЕСТВО С ОГРАНИЧЕННОЙ ОТВЕТСТВЕННОСТЬЮ
«АРХИТЕКТУРНО-ПРОЕКТНАЯ МАСТЕРСКАЯ»**

Свидетельство о допуске к определенному виду или видам работ, которые оказывают влияние на безопасность объектов капитального строительства
№ П2-148-1-0083 19 июня 2012 г.

Экз. №

**Проект планировки территории ТСН «СТ Дубовый Гай» в границах
кадастрового квартала 63:17:0301010, общей площадью 15 га.**

**Проект межевания территории.
Основная часть.**

Шифр 15/19-ПМТ

Том 3

Директор

С.О. Айвазян

Главный инженер проекта

М.В. Арзянцев

Самара 2020 г.

Состав проектной документации:

Номер тома	Наименование	Примечание
1	Основная часть. Проект планировки территории.	
2	Обосновывающая часть. Проект планировки территории.	
3	Основная часть. Проект межевания территории.	
4	Обосновывающая часть. Проект межевания территории.	

Межевание территории:

№ П.П.	Название	Лист
1	ПРОЕКТ МЕЖЕВАНИЯ ТЕРРИТОРИИ Основная часть.	
Графическая часть		
2	Чертёж межевания территории. М 1:1000.	1
3	Ведомость координат образуемых и изменяемых земельных участков и их частей. Виды использования образуемых земельных участков в соответствии предложениями по внесению изменений в Правила застройки и землепользования в г.п. Смышляевка.	2
4	Перечень и сведения о площади образуемых земельных участков, в том числе возможные способы их образования. Перечень и сведения о площади образуемых земельных участков, которые будут отнесены к территориям общего пользования или имуществу общего пользования.	3

Проект межевания территории ТСН "СТ Дубовый Гай" в границах кадастрового квартала 63:17:0301010, общей площадью 15 га. Чертеж межевания территории.

Условные обозначения:

-  Границы разработки ППТ
-  Границы кадастрового квартала
-  Граница земель лесного фонда Волжского лесничества кадастровый номер участка 63:17:0000000:7124
-  Границы территории садоводства
-  Границы участков, поставленных на кадастровый учет (за пределами границ разработки ППТ)
-  Кадастровый номер участка (за пределами границ разработки ППТ)
-  Номер кадастрового квартала
-  Кадастровый номер здания
-  Граница участка, поставленного на кадастровый учет, и зарезервированного для автомобильной дороги и ее конструктивных элементов
-  Проектные красные линии
-  Номер поворотных точек образуемых земельных участков
-  Условный номер участка

-  Граница существующего участка, поставленного на кадастровый учет (зона Сх-3, вид разрешенного использования: садовые участки; огородные участки; жилые строения на садовых участках; оранжереи, палисадники; надворные постройки; резервуары для хранения воды.)
-  Граница образуемого участка (зона Сх-3, вид разрешенного использования: садовые участки; огородные участки; жилые строения на садовых участках; оранжереи, палисадники; надворные постройки; резервуары для хранения воды.)
-  Граница образуемого участка (зона Сх-3, вид разрешенного использования: участок общего пользования, хозяйственные площадки (за границами территории садоводства))
-  Граница образуемого участка (зона Сх-3, вид разрешенного использования: участок общего пользования; скважины для забора воды; резервуары для хранения воды)
-  Граница образуемого участка (зона Сх-3, вид разрешенного использования: участок общего пользования, хозяйственные площадки)
-  Граница образуемого участка (зона Сх-3, вид разрешенного использования: участок общего пользования)

Карта планировочной структуры территории. Без масштаба.




Чертеж размещения планируемых видов элемента планировочной структуры.
М 1:5000.

Граница разработки ППТ

Условные обозначения элемента планировочной структуры по видам:

 Границы планируемого вида элемента планировочной структуры - квартал

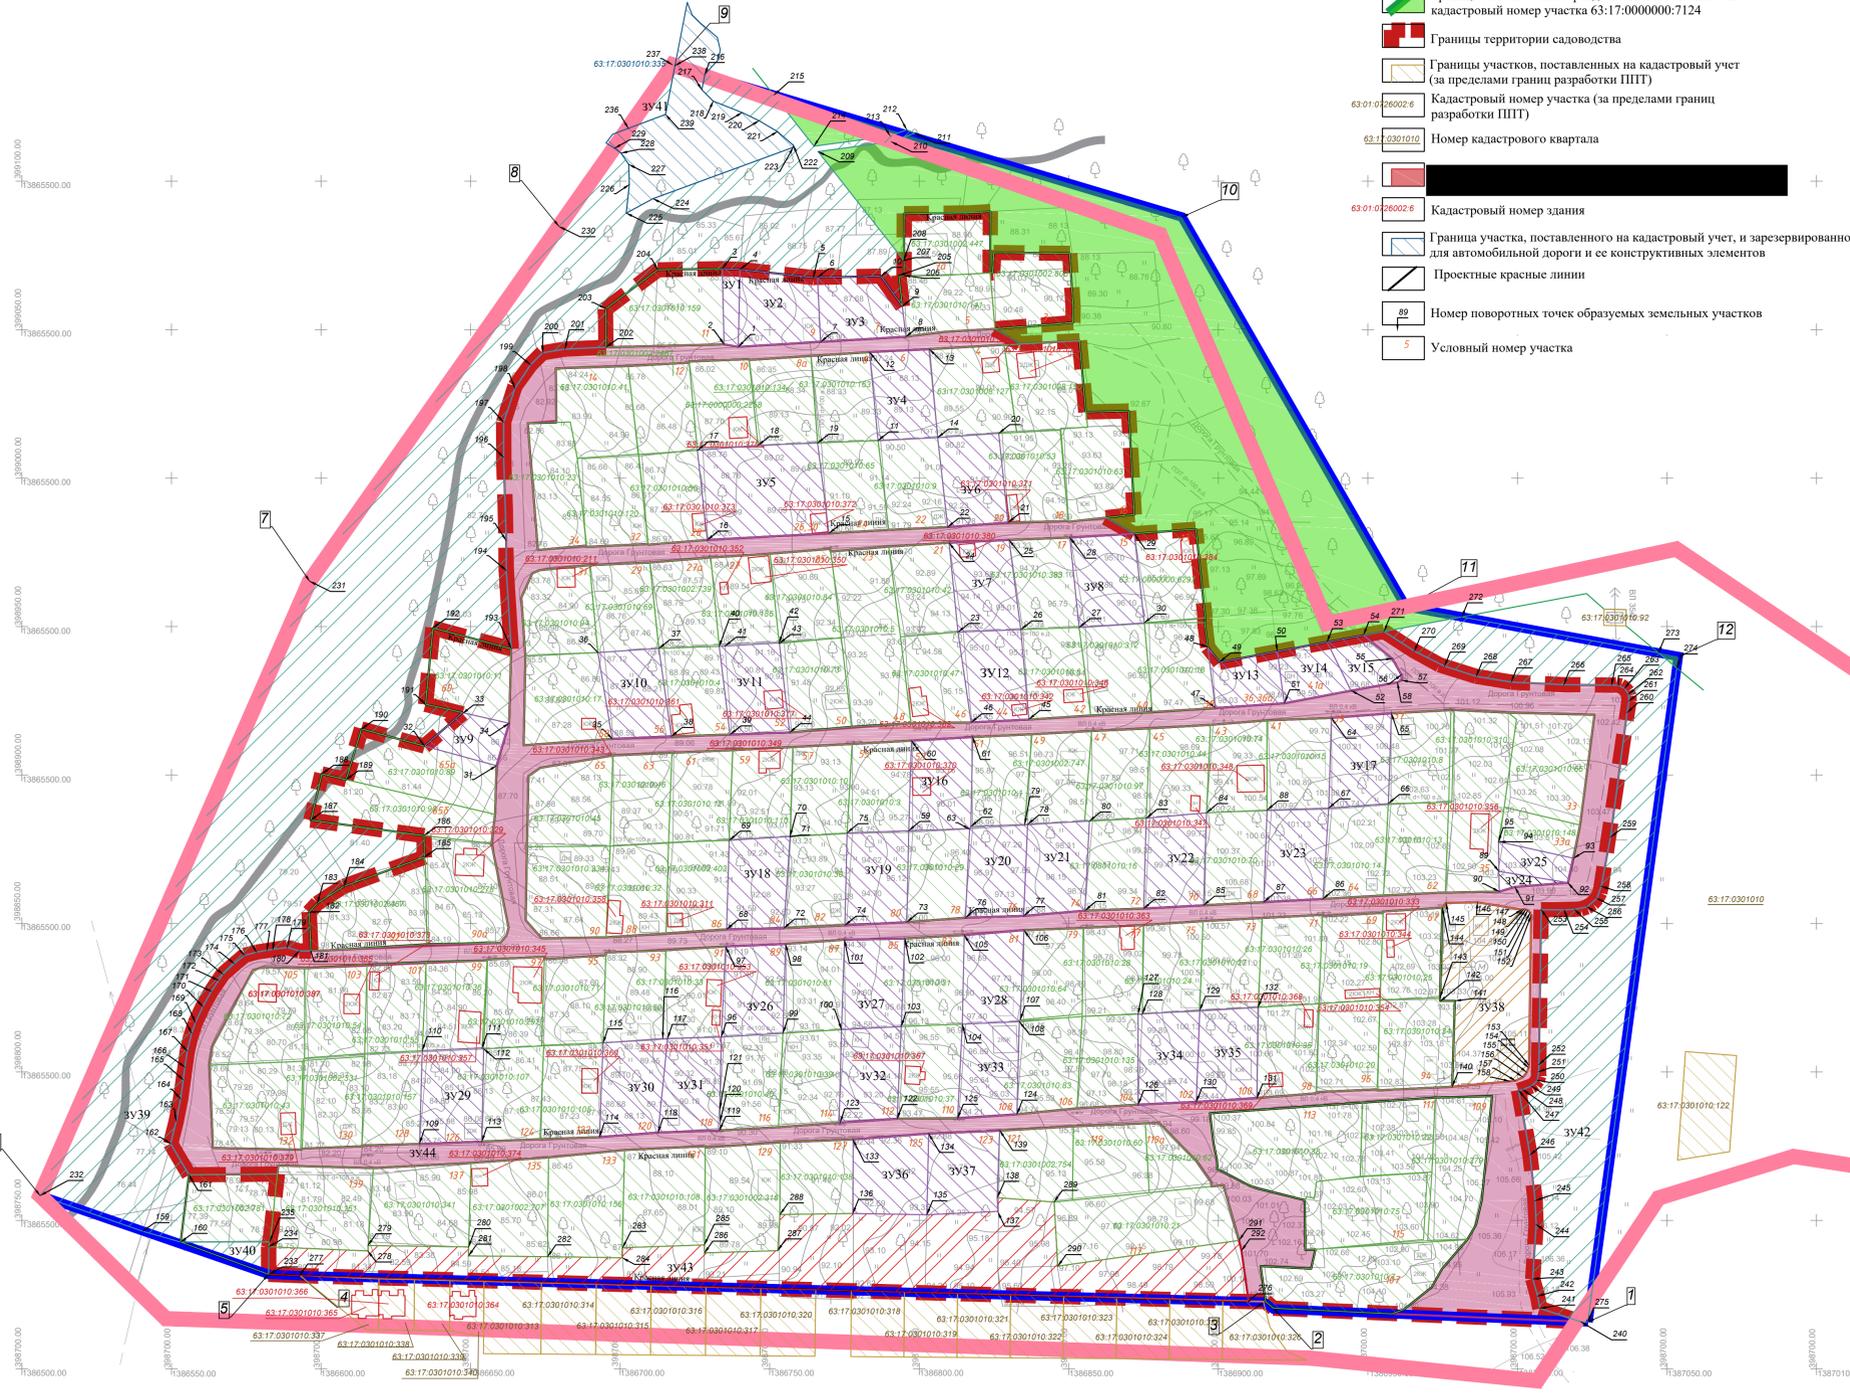

						15/19-ПМТ		
						Проект межевания территории ТСН "СТ Дубовый Гай" в границах кадастрового квартала 63:17:0301010, общей площадью 15 га		
Лист	Масштаб	Лист	Налик	Подпись	Дата	Страна	Лист	Листов
ГМП	Архитект	М.В.				РФ	1	3
Исполнитель	Колотова Е.Д.							
						Чертеж межевания территории. М 1:1000.		
						ООО «АПМО» г. Самара 2017		
						Копировал		

**Ведомость координат границ
образуемого земельного участка
на кадастровом плане
территории с разрешенным
видом использования: садовые
участки; огородные участки;
жилые строения на садовых
участках; оранжереи,
палисадники, надворные
постройки; резервуары для
хранения воды**

№ точки	X	Y
1	399044.20	1386739.48
2	399045.03	1386734.77
3	399070.54	1386734.15
4	399070.30	1386740.13
S=137.97кв. м		
№ точки	X	Y
1	399044.20	1386739.48
4	399070.30	1386740.13
5	399067.55	1386764.53
6	399067.57	1386765.98
7	399045.90	1386767.03
S=635.26кв. м		
№ точки	X	Y
1	399044.20	1386739.48
59	398881.26	1386796.47
60	398911.59	1386797.39
61	398912.80	1386712.87
62	398882.66	1386817.27
63	398881.90	1386816.85
S=287.21кв. м		
№ точки	X	Y
1	399044.20	1386739.48
4	399070.30	1386740.13
5	399067.55	1386764.53
6	399067.57	1386765.98
7	399045.90	1386767.03
S=588.65кв. м		
№ точки	X	Y
6	399067.57	1386765.98
7	399045.90	1386767.03
8	399047.62	1386795.53
9	399057.91	1386794.35
10	399068.03	1386787.16
S=588.65кв. м		
№ точки	X	Y
11	399012.65	1386786.23
12	399042.41	1386783.38
13	399043.42	1386803.42
14	399013.64	1386806.18
S=598.06кв. м		
№ точки	X	Y
15	398981.39	1386769.83
16	398979.19	1386729.13
17	399009.33	1386725.83
18	399011.03	1386746.10
19	399011.81	1386766.00
S=1241.72кв. м		
№ точки	X	Y
14	399013.64	1386806.18
20	399015.07	1386826.57
21	398985.04	1386829.70
22	398983.52	1386809.49
S=615.41кв. м		
№ точки	X	Y
23	398948.12	1386812.96
24	398978.22	1386809.95
25	398979.17	1386830.02
26	398948.97	1386833.97
S=622.38кв. м		
№ точки	X	Y
27	398949.72	1386853.46
28	398980.00	1386850.36
29	398981.29	1386871.84
30	398951.27	1386875.25
S=656.90кв. м		
№ точки	X	Y
31	398903.15	1386658.67
32	398909.75	1386634.58
33	398921.04	1386647.29
34	398917.45	1386662.87
S=296.96кв. м		
№ точки	X	Y
35	398912.17	1386697.37
36	398941.25	1386692.55
37	398942.63	1386712.95
38	398913.04	1386717.10
S=593.64кв. м		
№ точки	X	Y
39	398913.64	1386736.74
40	398943.33	1386733.13
41	398943.44	1386735.08
42	398944.50	1386753.16
43	398944.32	1386753.23
44	398914.35	1386756.65
S=601.58кв. м		
№ точки	X	Y
23	398948.12	1386812.96
26	398948.97	1386833.97
45	398918.66	1386836.66
46	398917.71	1386817.35
S=615.24кв. м		

№ точки	X	Y
47	398922.54	1386898.97
48	398943.08	1386896.47
49	398937.99	1386900.44
50	398941.63	1386919.72
51	398924.21	1386922.00
S=383.20кв. м		
№ точки	X	Y
50	398941.63	1386919.72
51	398924.21	1386922.00
52	398928.43	1386944.29
53	398944.77	1386936.38
S=348.07кв. м		
№ точки	X	Y
52	398928.43	1386944.29
53	398944.77	1386936.38
54	398947.07	1386948.56
55	398939.07	1386958.23
56	398933.68	1386961.22
57	398931.94	1386961.22
58	398931.23	1386959.86
S=596.35кв. м		
№ точки	X	Y
59	398881.26	1386796.47
60	398911.59	1386797.39
61	398912.80	1386712.87
62	398882.66	1386817.27
63	398881.90	1386816.85
S=630.67кв. м		
№ точки	X	Y
64	398919.23	1386937.80
65	398920.79	1386957.84
66	398890.37	1386956.82
67	398888.87	1386936.88
S=605.95кв. м		
№ точки	X	Y
68	398848.06	1386735.60
69	398878.00	1386736.48
70	398879.32	1386756.79
71	398879.23	1386756.85
72	398848.41	1386754.71
S=613.27кв. м		
№ точки	X	Y
68	398848.06	1386735.60
69	398878.00	1386736.48
70	398879.32	1386756.79
71	398879.23	1386756.85
72	398848.41	1386754.71
S=610.01кв. м		
№ точки	X	Y
68	398848.06	1386735.60
69	398878.00	1386736.48
70	398879.32	1386756.79
71	398879.23	1386756.85
72	398848.41	1386754.71
S=610.01кв. м		
